Il presente disegno e' di proprieta' aziendale - La Societa' tutelera' i propri diritti a termine di legge.

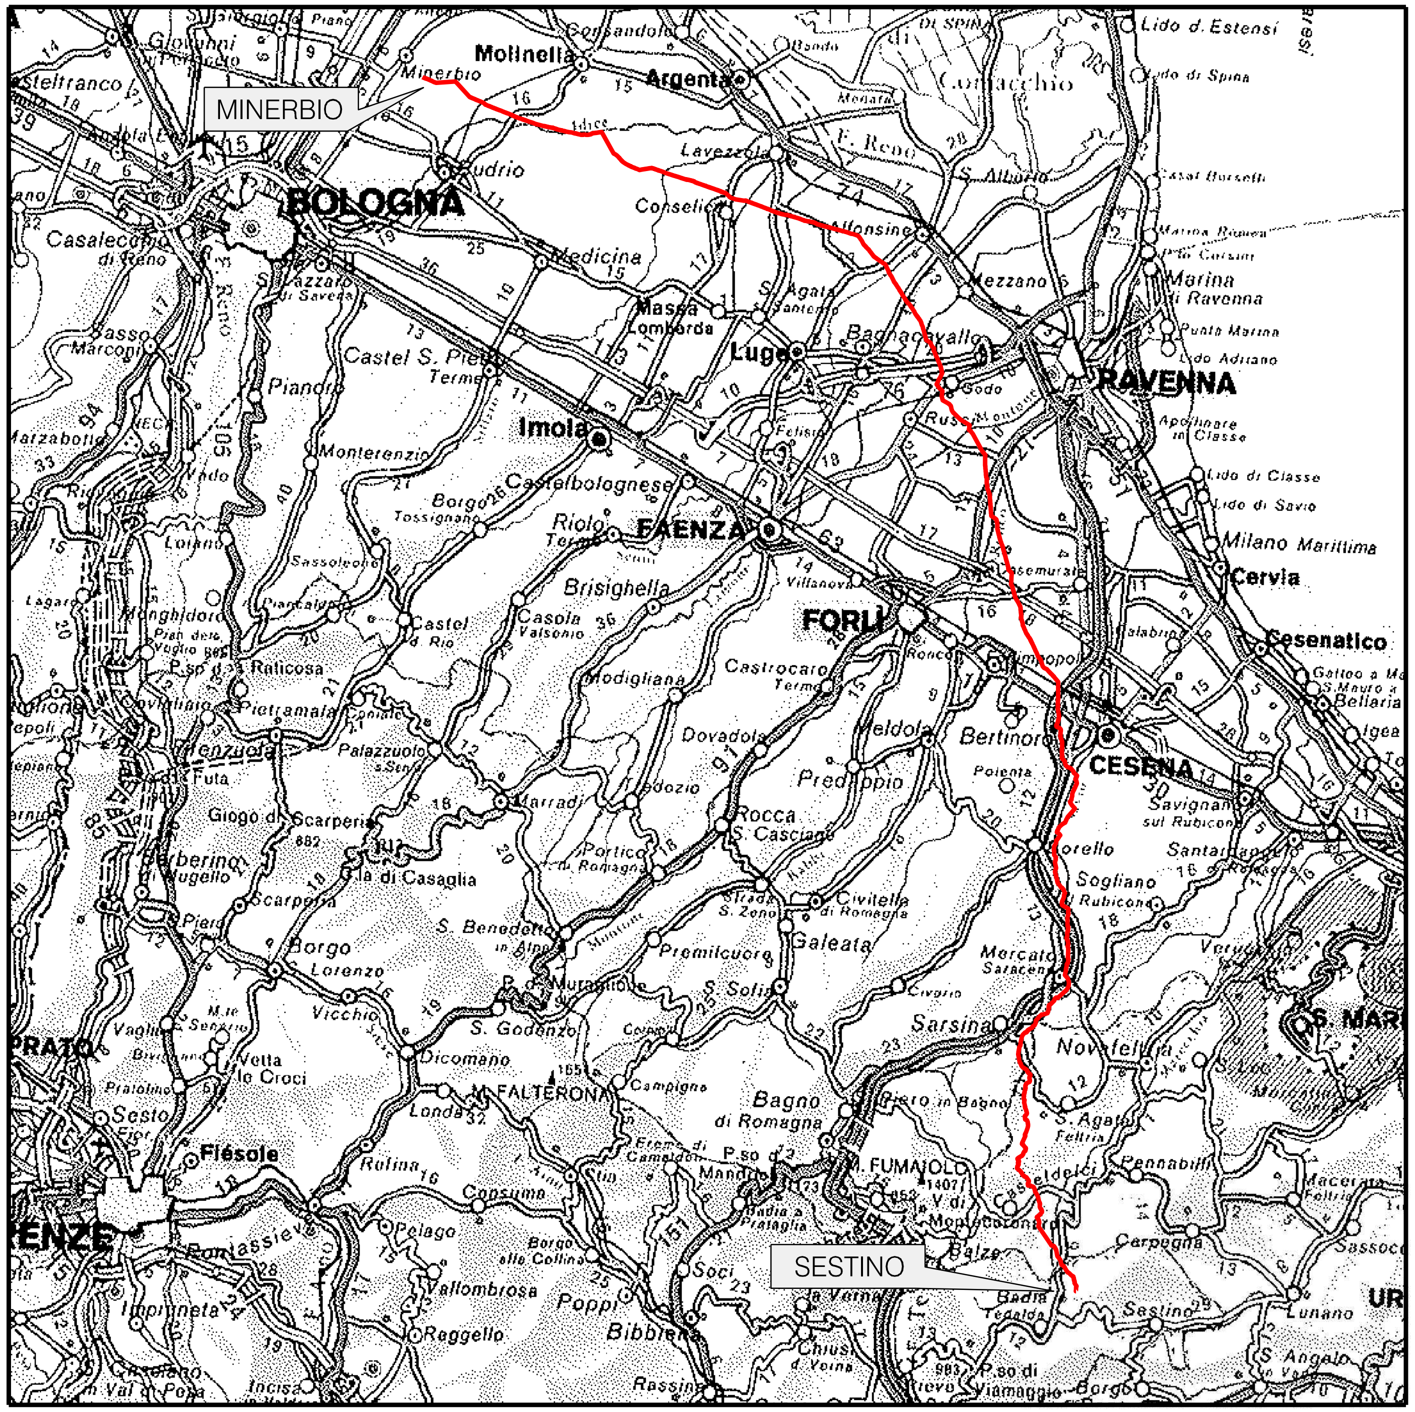

COROGRAFIA

Firmato digitalmente da

Rocco Vincenzo Monaco

CN = Monaco Rocco Vincenzo
C = IT

0	Ago. 2023	EMISSIONE	L. RICCI	F. MARCHETTI	A. BRUNI G. BRIA
INDICE	DATA		ELABORATO	VERIFICATO	APPROVATO AUTORIZZATO

PROPRIETARIO: snam

PROGETTISTA: T.EN TECHNIP ENERGIES — techfem
Rif.: 2295-300-DW-3541-39
T.EN ITALY SOLUTIONS S.p.A.

Dis. 00-LB-D-82332

Fg. 1 di 10

Comm. NQ/R22358

INDICE 0

Scala 1:10000

METANODOTTO SESTINO - MINERBIO
DN1200 (48"), DP 75 bar

PTCP PROVINCIA DI RIMINI: CARTA DEL DISSESTO

Sostituisce il ....
Sostituito dal ....

METANODOTTO SESTINO – MINERBIO
DN1200 (48"), DP 75 bar

PTCP PROVINCIA DI RIMINI:
CARTA DEL DISSESTO

QUADRO D'UNIONE

0	Ago. 2023	EMISSIONE	L. RICCI	F. MARCHETTI	A. BRUNI G. BRIA
INDICE	DATA	R E V I S I O N I	ELABORATO	VERIFICATO	APPROVATO AUTORIZZATO

PROPRIETARIO: snam

PROGETTISTA: T.EN TECHNIP ENERGIES – techfem
Rif.: 2295-300-DW-3541-39
T.EN ITALY SOLUTIONS S.p.A.

Dis. 00-LB-D-82332

Tav: 1

Comm. NQ/R22358

Scala 1:10000

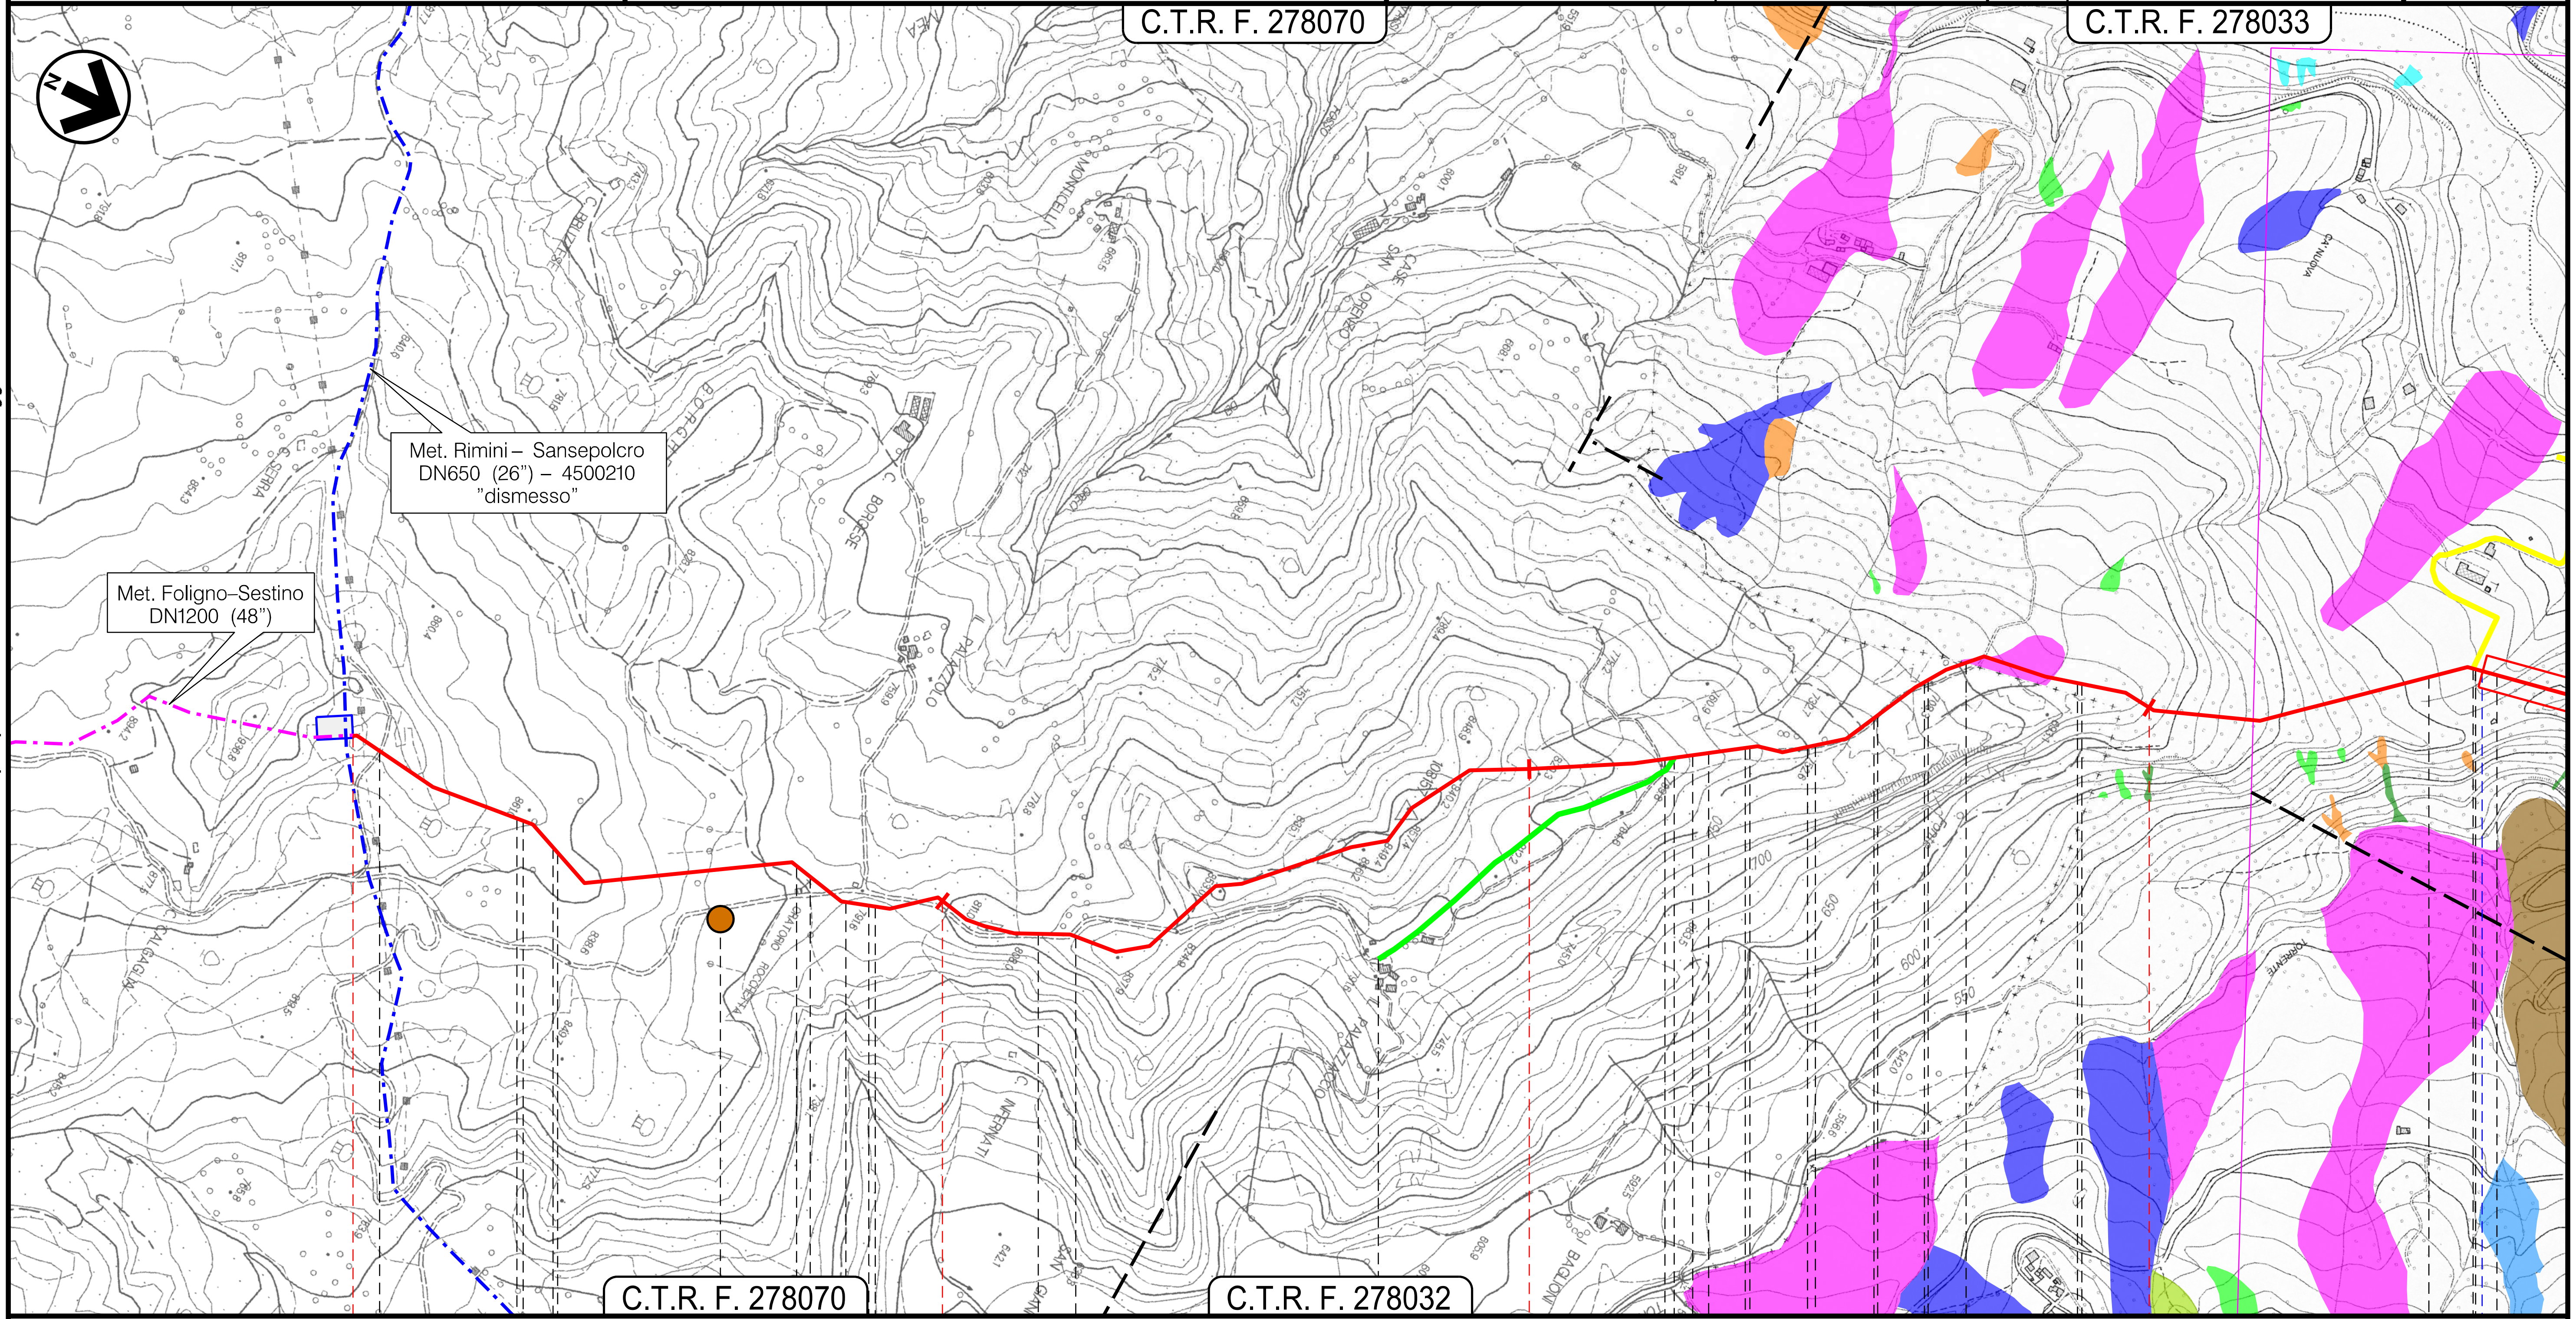

0	1	2	3

Sestino	Pennabilli
AR	RN

Fosso la Viola

C1

01 bis

01 02

03

Il presente disegno e' di proprieta' aziendale - La Societa' tutelera' i propri diritti a termine di legge.

METANODOTTO SESTINO – MINERBIO
DN1200 (48"), DP 75 bar

PTCP PROVINCIA DI RIMINI:
CARTA DEL DISSESTO

QUADRO D'UNIONE

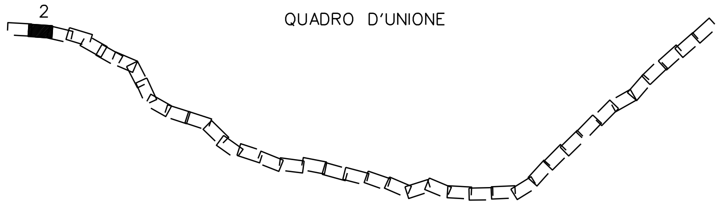

0	Ago. 2023	EMISSIONE	L. RICCI	F. MARCHETTI	A. BRUNI G. BRIA
INDICE	DATA	R E V I S I O N I	ELABORATO	VERIFICATO	APPROVATO AUTORIZZATO

PROPRIETARIO

PROGETTISTA

Rif.: 2295-300-DW-3541-39
T.EN ITALY SOLUTIONS S.p.A.

Foglio 3 di 10

Dis. 00-LB-D-82332

Tav: 2

Comm. NQ/R22358

Scala 1:10000

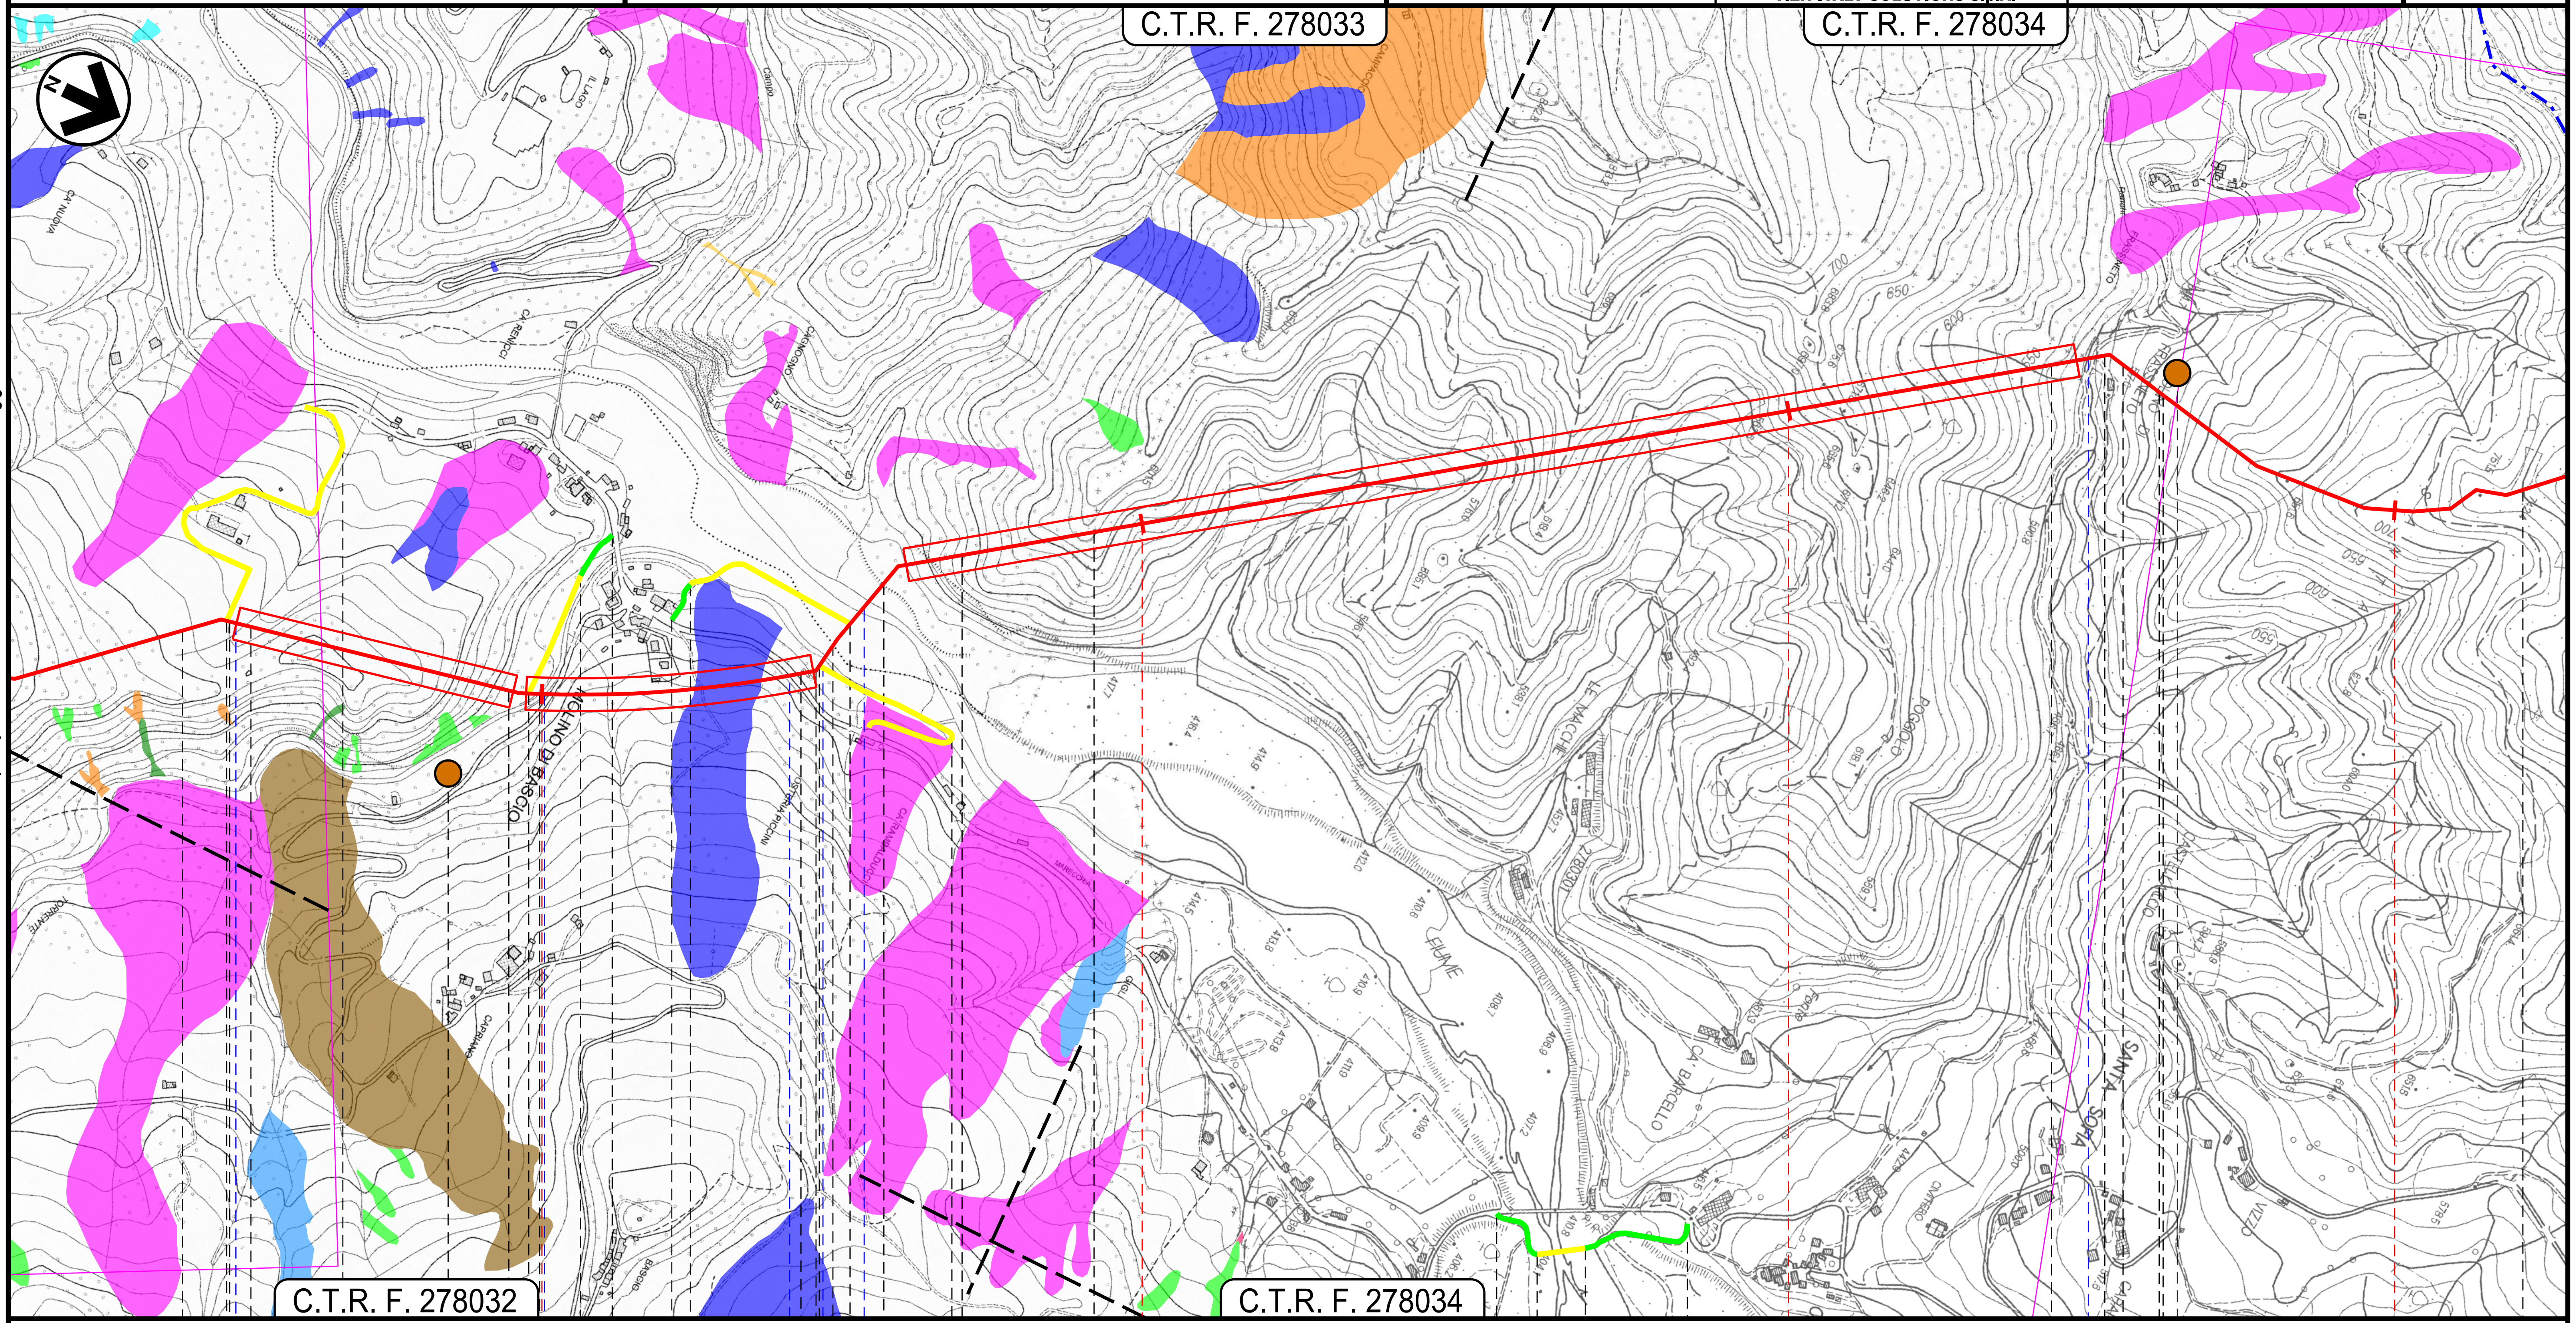

4	5	6	7
Pennabilli	Casteldelci	Badia Tedalda	
RN		AR	

Fosso la Viola — Torrente Torbello — S. P. n.258 — Torrente Torbello — Fiume Marecchia — Fosso di Frassinello

C2 C3

03 05 06 07 08 09

Il presente disegno e' di proprieta' aziendale - La Societa' tutelera' i propri diritti a termine di legge.

METANODOTTO SESTINO – MINERBIO
DN1200 (48"), DP 75 bar

PTCP PROVINCIA DI RIMINI:
CARTA DEL DISSESTO

QUADRO D'UNIONE

0	Ago. 2023	EMISSIONE	L. RICCI	F. MARCHETTI	A. BRUNI G. BRIA
INDICE	DATA	R E V I S I O N I	ELABORATO	VERIFICATO	APPROVATO AUTORIZZATO

PROPRIETARIO: snam

PROGETTISTA: T.EN TECHNIP ENERGIES – techfem
Rif.: 2295-300-DW-3541-39
T.EN ITALY SOLUTIONS S.p.A.

Dis. 00-LB-D-82332
Comm. NQ/R22358

Tav: 3

Scala 1:10000

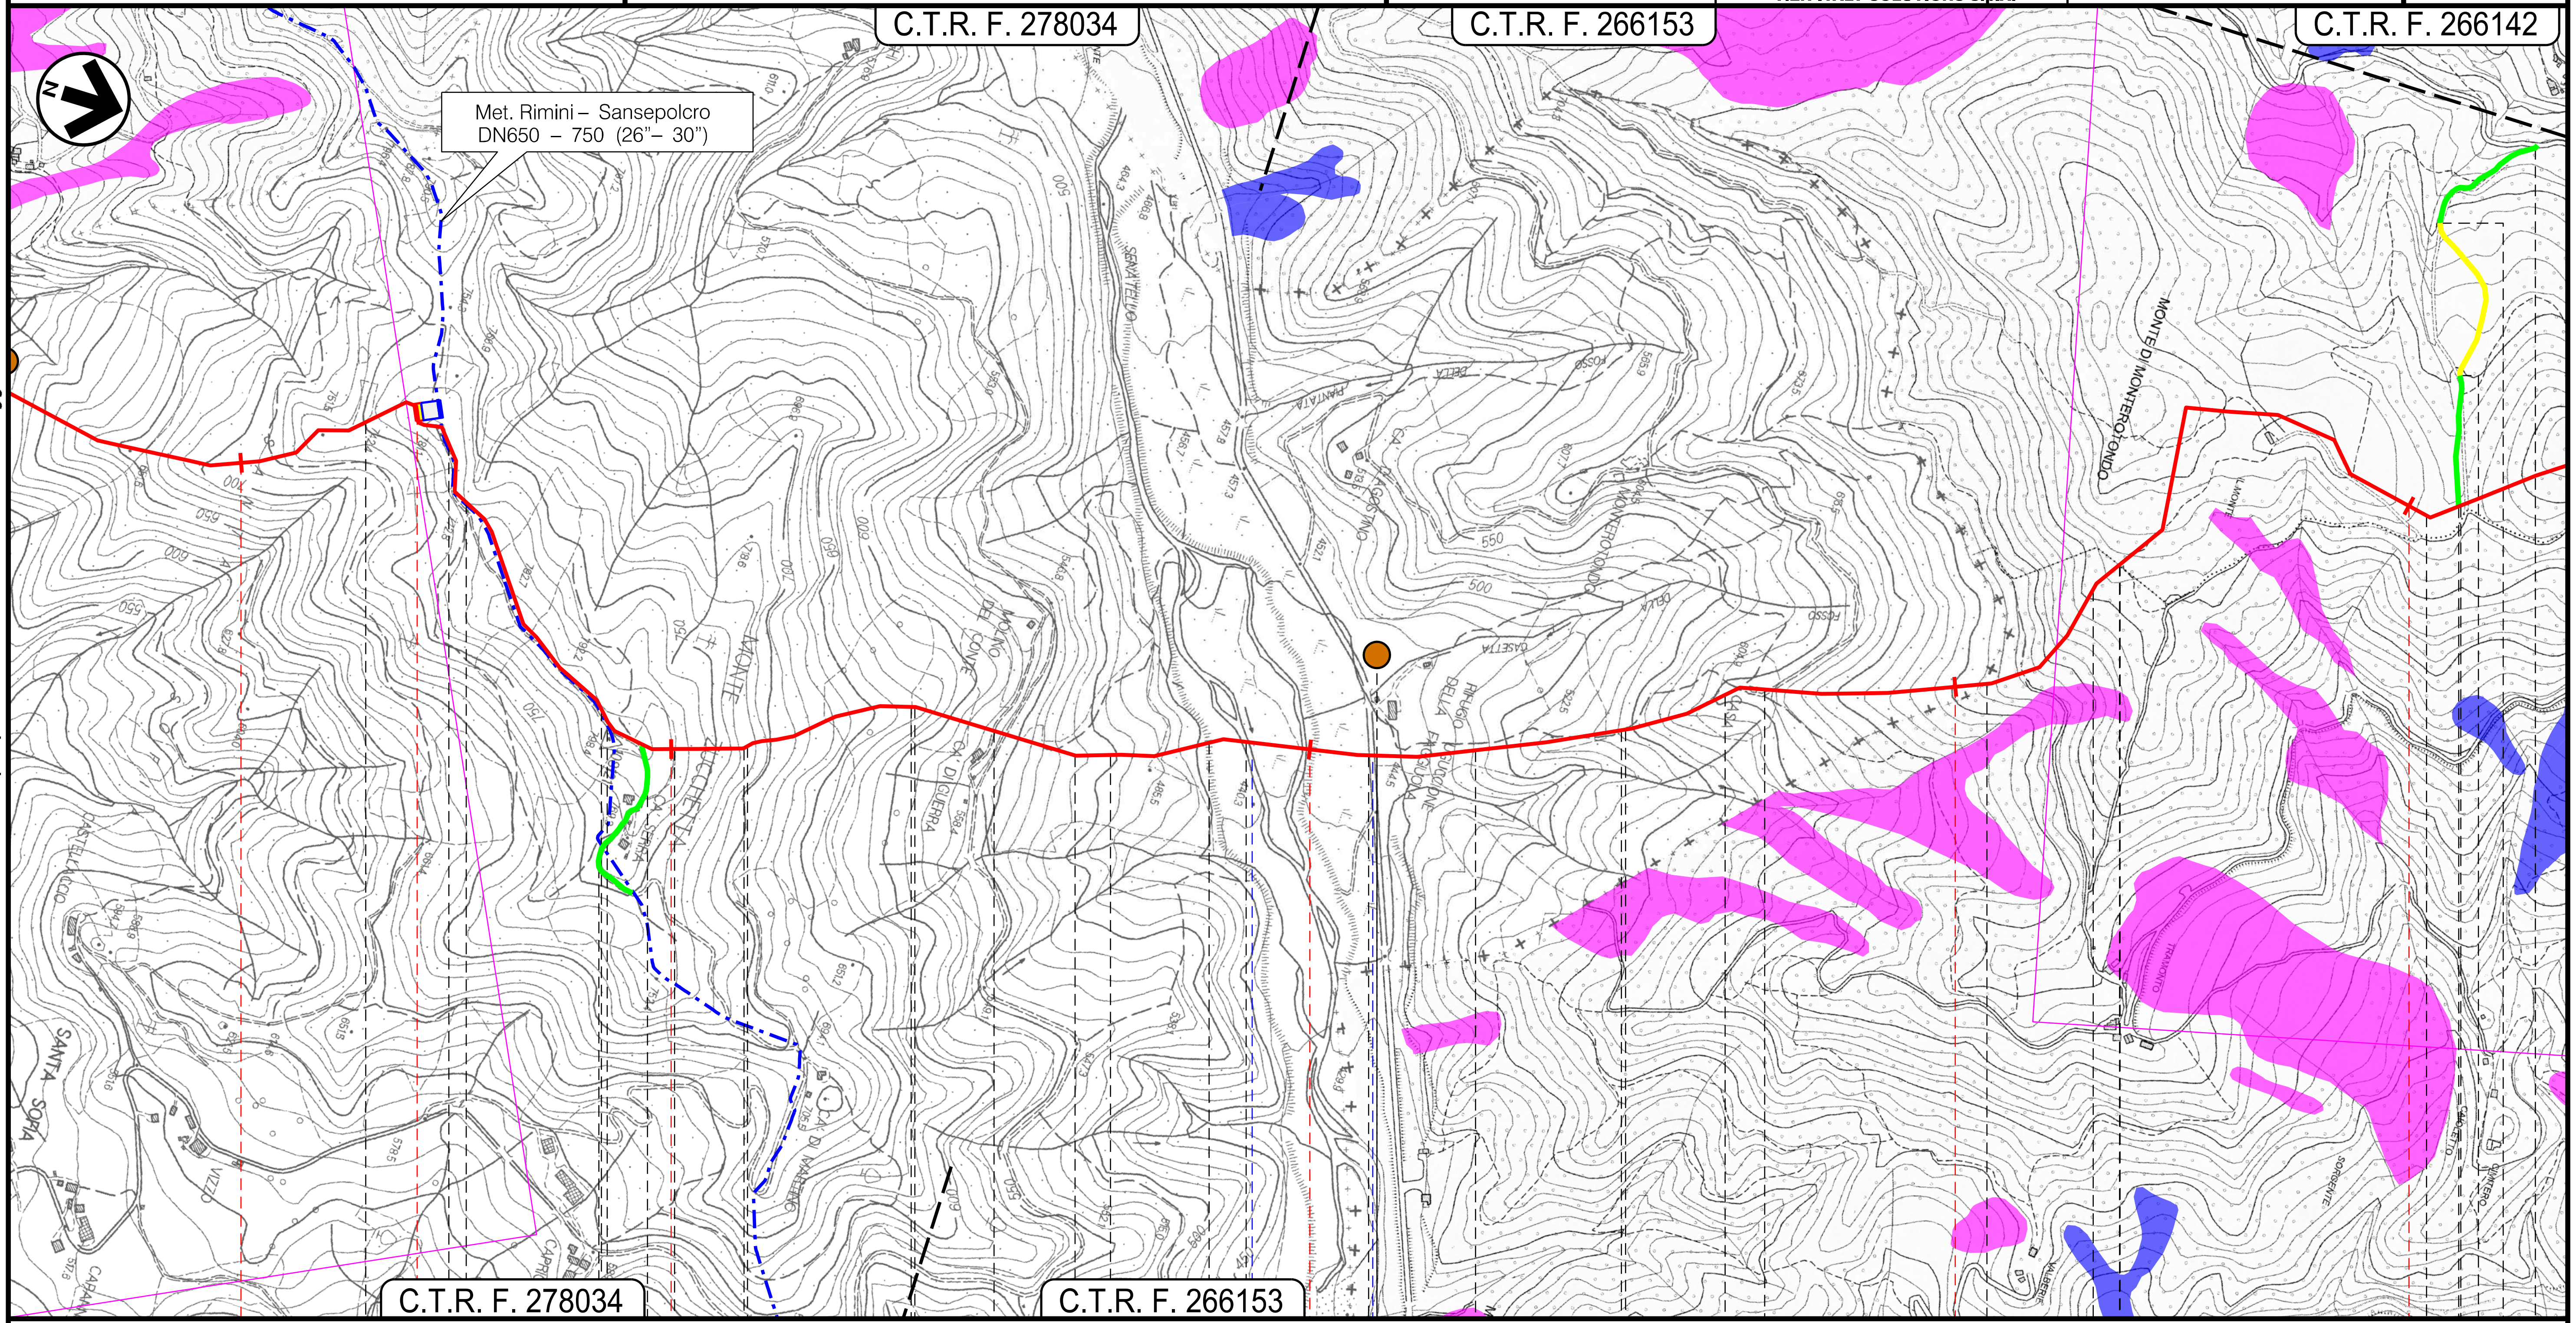

7	8	9	10	11

Comune	Provincia
Badia Tedalda	AR
Sant'Agata Feltria	
Casteldelci	RN

P.I.D.I. n.2 Km 7,305

Torrente Senatello

S.P. n.76

C4

09 10 11 12 13 14

Il presente disegno e' di proprieta' aziendale - La Societa' tutelera' i propri diritti a termine di legge.

METANODOTTO SESTINO – MINERBIO DN1200 (48"), DP 75 bar		
PTCP PROVINCIA DI RIMINI: CARTA DEL DISSESTO		

QUADRO D'UNIONE

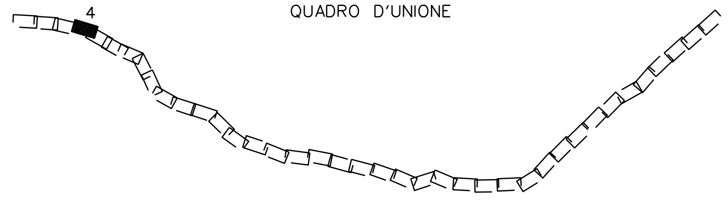

INDICE	DATA	REVISIONI	ELABORATO	VERIFICATO	APPROVATO AUTORIZZATO
0	Ago. 2023	EMISSIONE	L. RICCI	F. MARCHETTI	A. BRUNI G. BRIA

PROPRIETARIO: snam

PROGETTISTA: T.EN TECHNIP ENERGIES – techfem

Rif.: 2295-300-DW-3541-39

T.EN ITALY SOLUTIONS S.p.A.

Dis. 00-LB-D-82332

Comm. NQ/R22358

Foglio 5 di 10

Tav: 4

Scala 1:10000

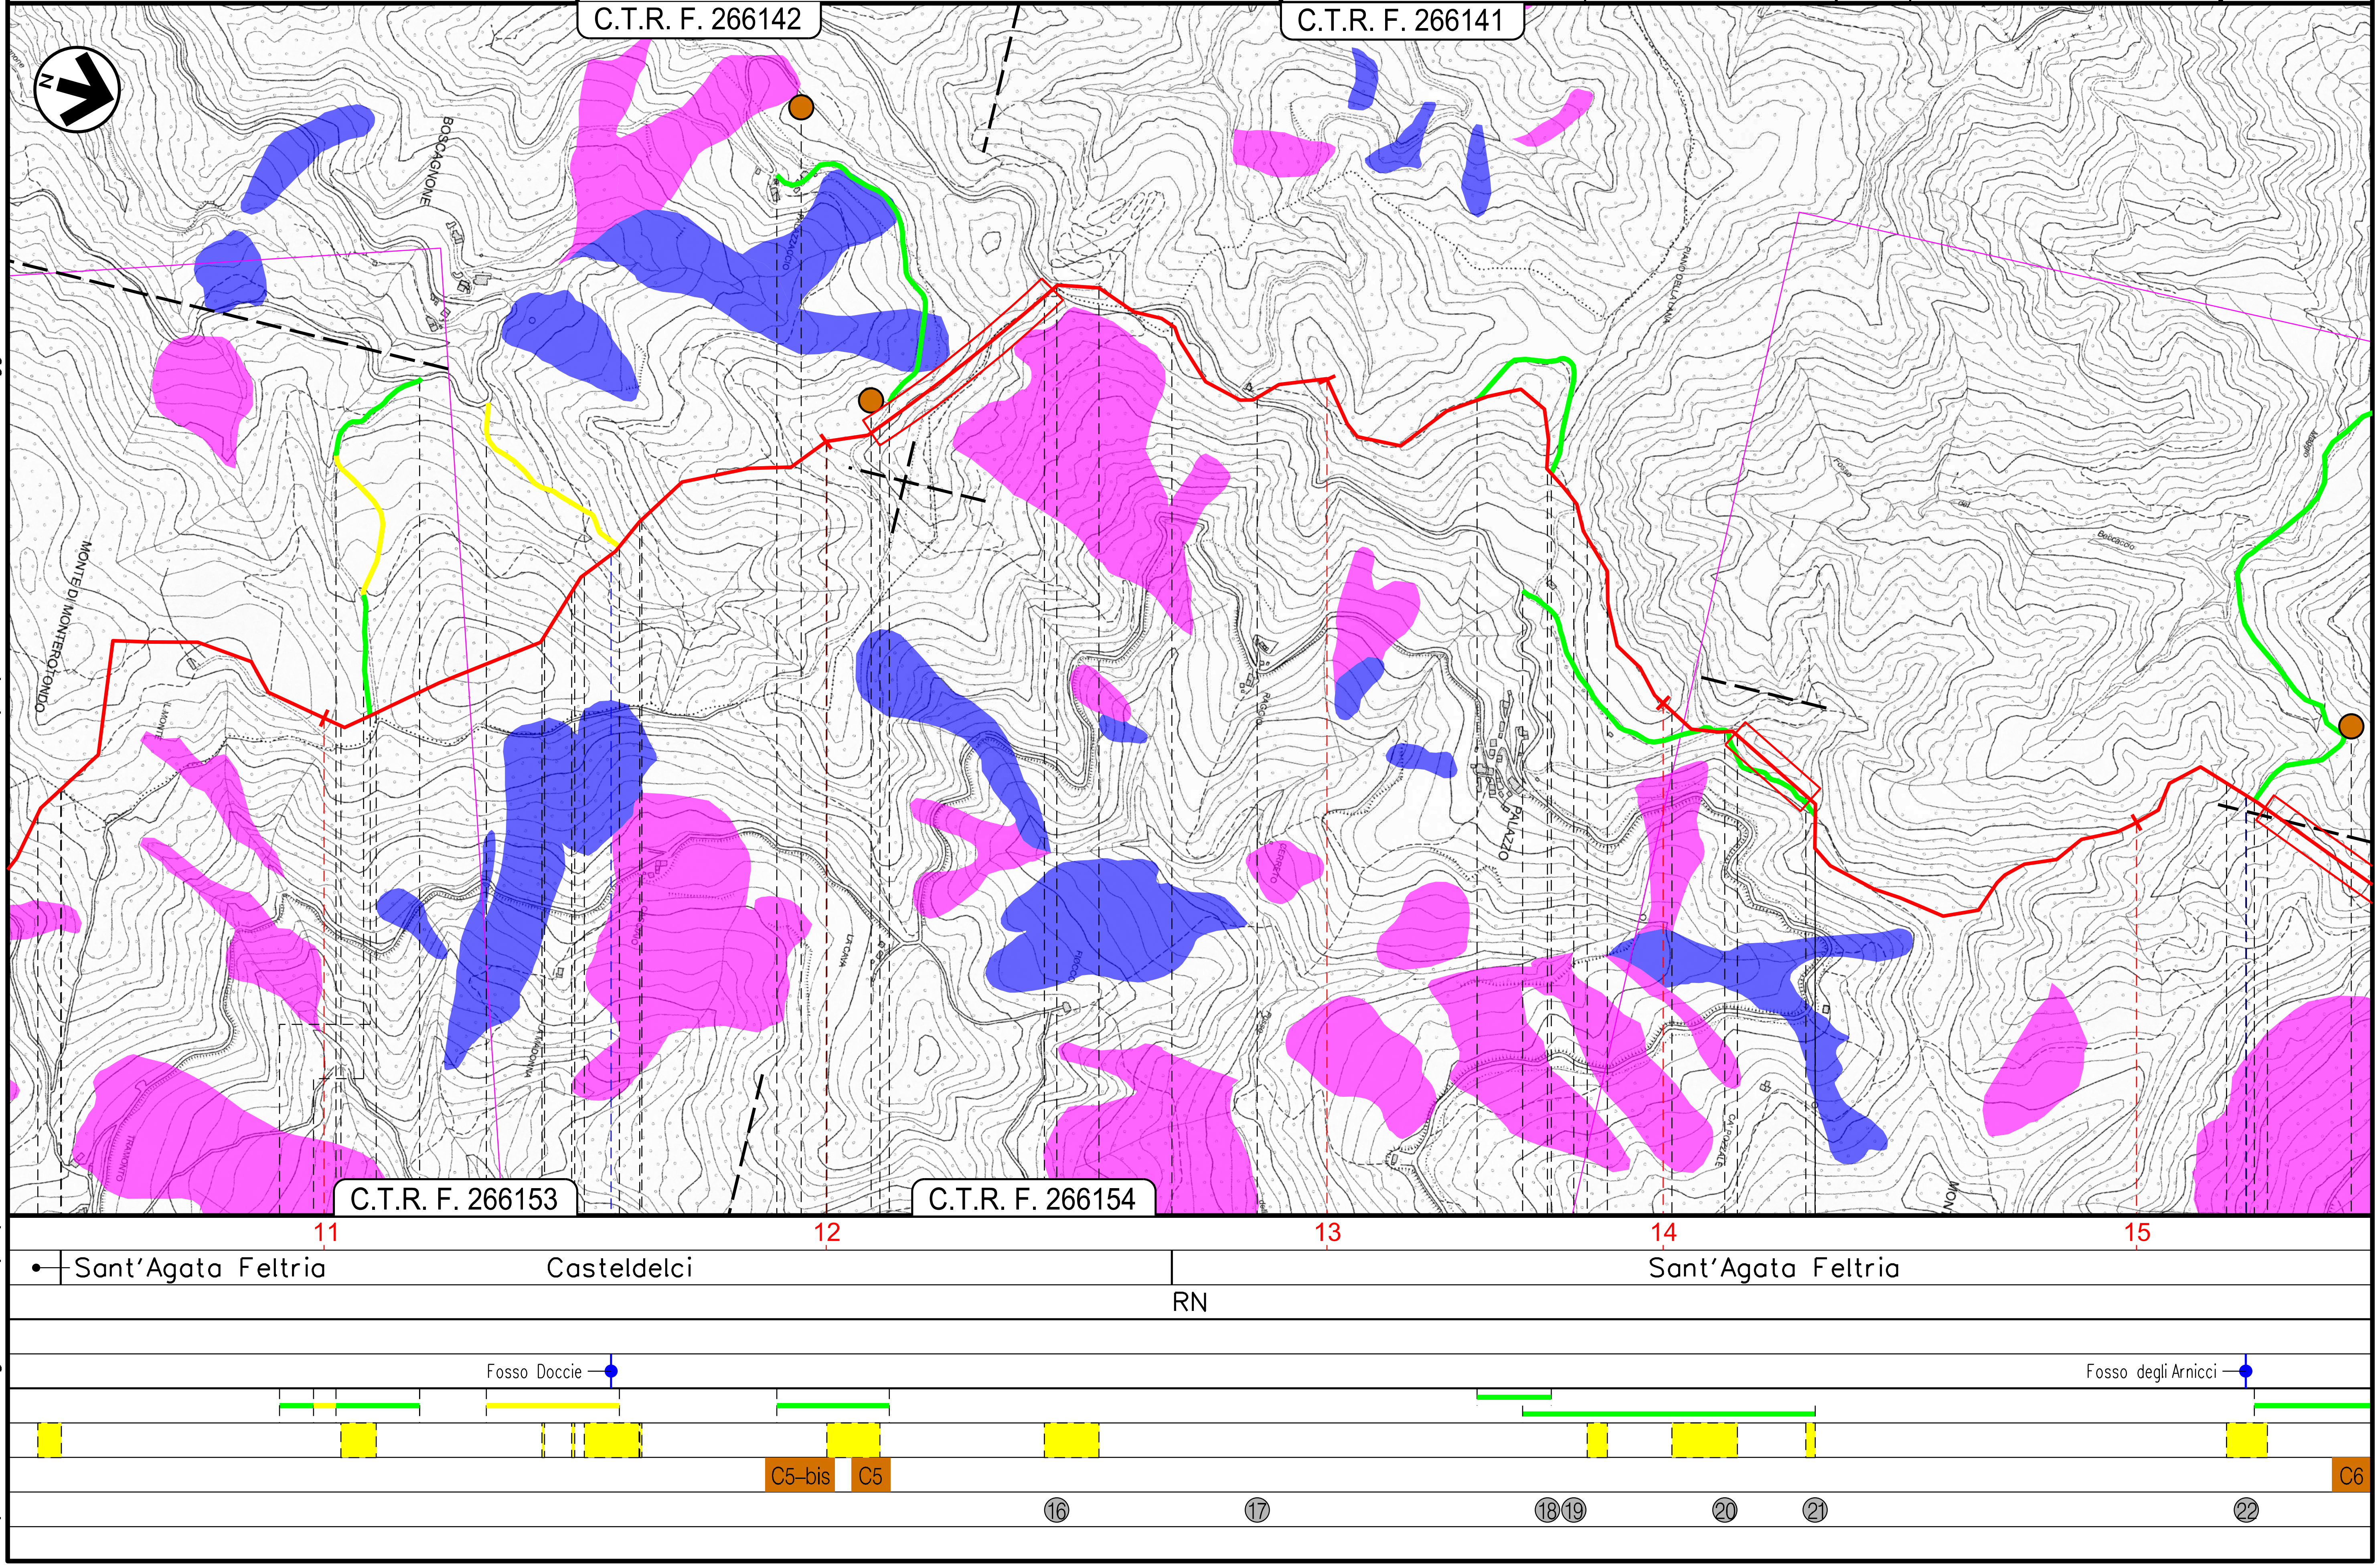

Il presente disegno e' di proprieta' aziendale - La Societa' tutelera' i propri diritti a termine di legge.

METANODOTTO SESTINO – MINERBIO
DN1200 (48"), DP 75 bar

PTCP PROVINCIA DI RIMINI:
CARTA DEL DISSESTO

QUADRO D'UNIONE

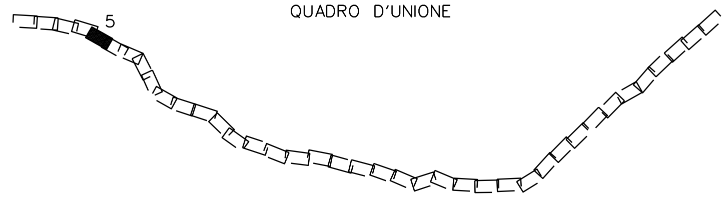

0	Ago. 2023	EMISSIONE	L. RICCI	F. MARCHETTI	A. BRUNI G. BRIA	Foglio 6 di 10
INDICE	DATA	R E V I S I O N I	ELABORATO	VERIFICATO	APPROVATO AUTORIZZATO	

PROPRIETARIO
snam

PROGETTISTA
T.EN TECHNIP ENERGIES techfem
Rif.: 2295-300-DW-3541-39
T.EN ITALY SOLUTIONS S.p.A.

Dis. 00-LB-D-82332
Tav: 5
Comm. NQ/R22358
Scala 1:10000

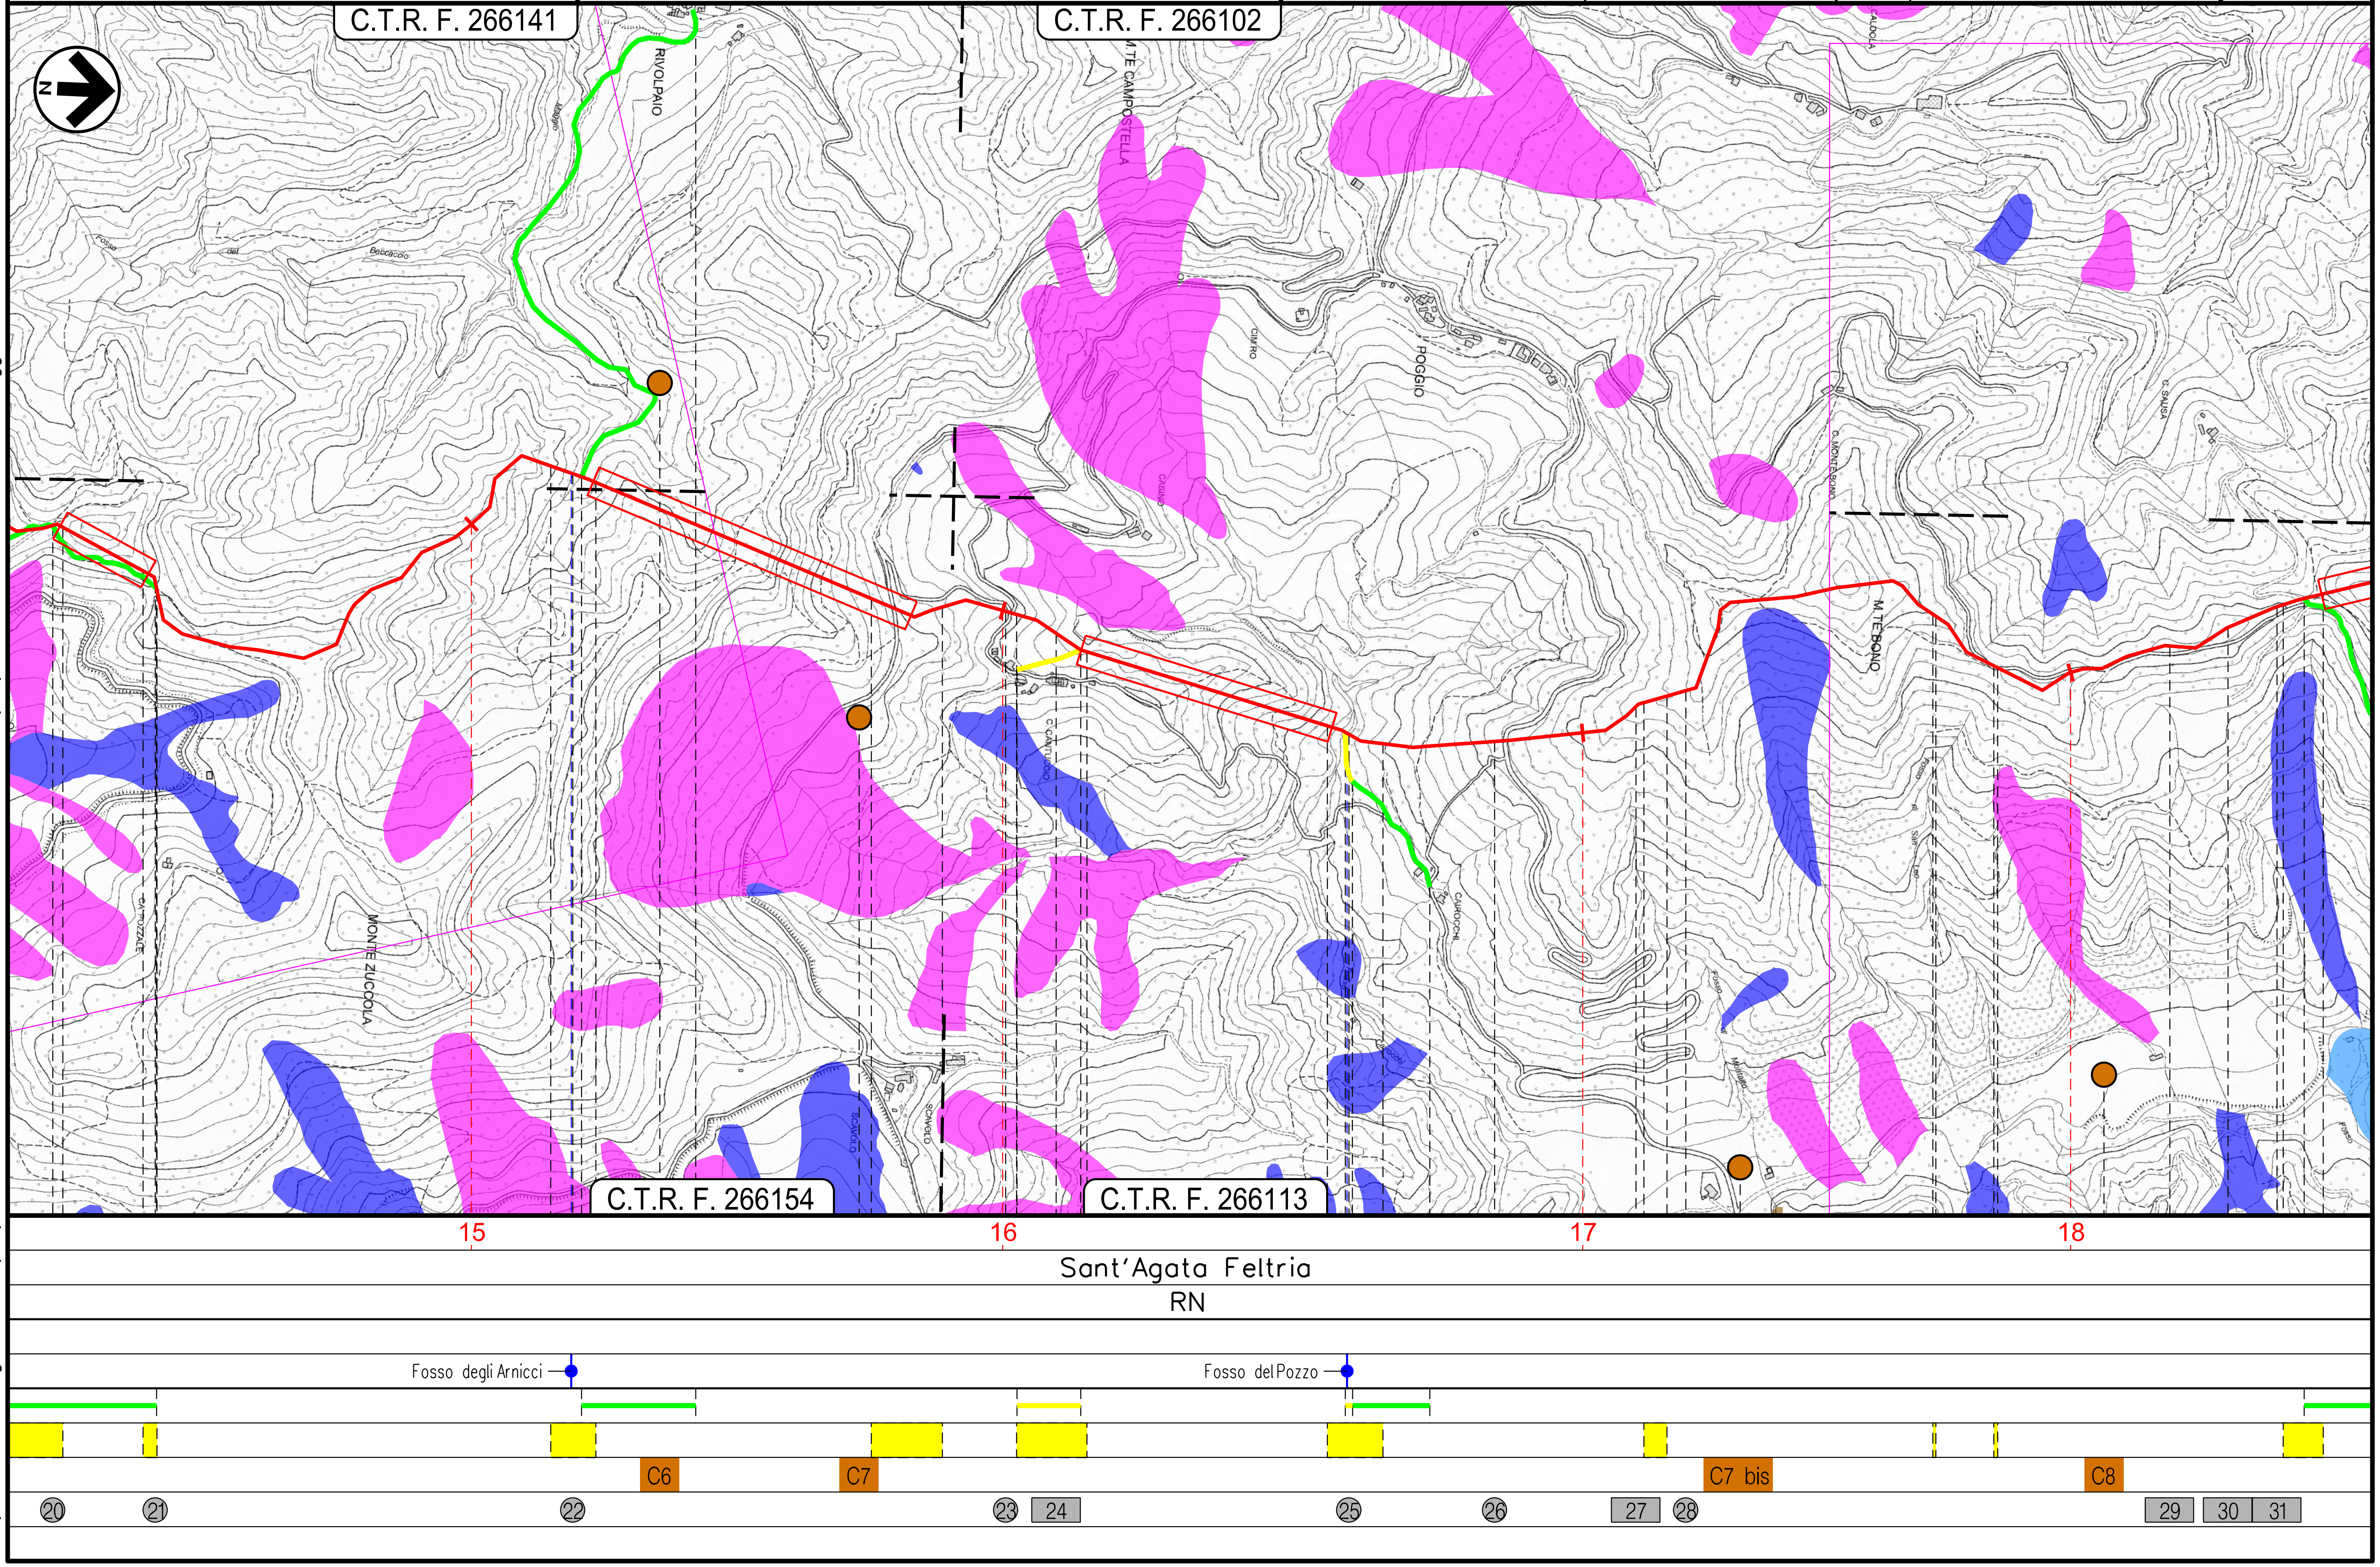

Il presente disegno e' di proprieta' aziendale - La Societa' tutelera' i propri diritti a termine di legge.

METANODOTTO SESTINO – MINERBIO
DN1200 (48"), DP 75 bar

PTCP PROVINCIA DI RIMINI:
CARTA DEL DISSESTO

QUADRO D'UNIONE

0	Ago. 2023	EMISSIONE	L. RICCI	F. MARCHETTI	A. BRUNI G. BRIA	Foglio 7 di 10
INDICE	DATA	R E V I S I O N I	ELABORATO	VERIFICATO	APPROVATO AUTORIZZATO	

PROPRIETARIO: snam

PROGETTISTA: T.EN TECHNIP ENERGIES – techfem
Rif.: 2295-300-DW-3541-39
T.EN ITALY SOLUTIONS S.p.A.

Dis. 00-LB-D-82332 — Tav: 6
Comm. NQ/R22358 — Scala 1:10000

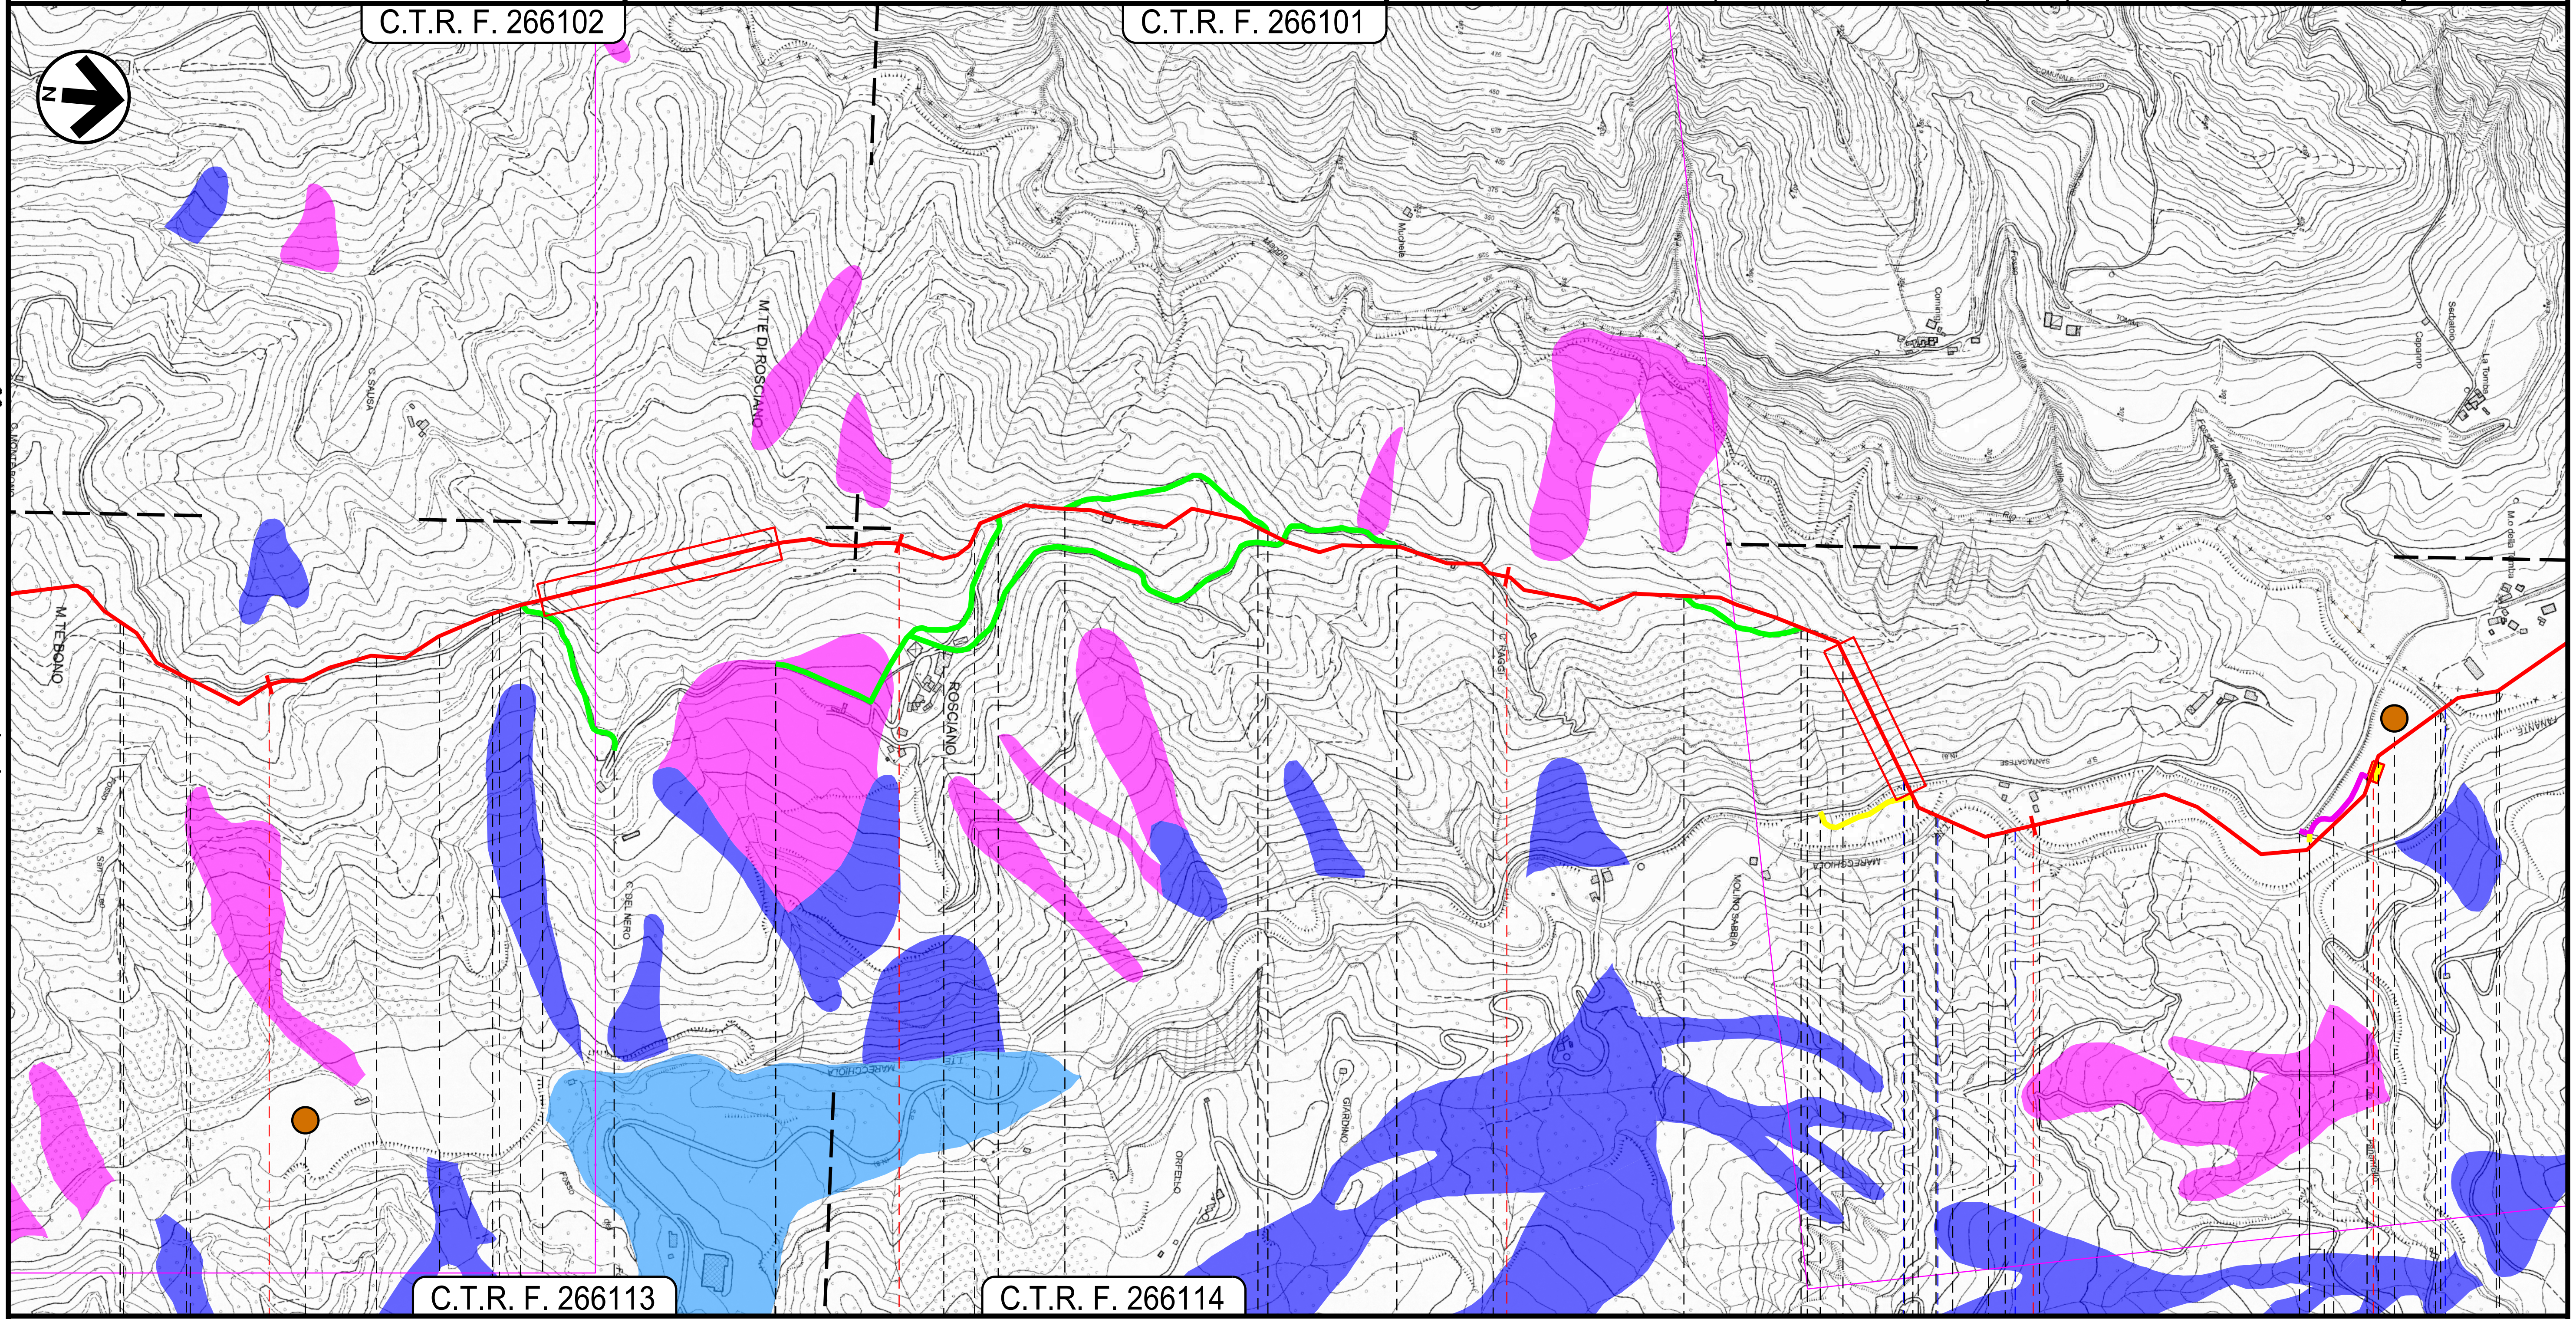

18 19 20 21

Sant'Agata Feltria — Sarsina

RN — FC

P.I.L. n.3 Km 21,610

S.P. n.8 — Torrente Fanante — Rio Maggio

C8 C9

29 30 31 32 33 34 35 36 37

Il presente disegno e' di proprieta' aziendale - La Societa' tutelera' i propri diritti a termine di legge.

METANODOTTO SESTINO – MINERBIO
DN1200 (48"), DP 75 bar

PTCP PROVINCIA DI RIMINI:
CARTA DEL DISSESTO

QUADRO D'UNIONE

INDICE	DATA	REVISIONI	ELABORATO	VERIFICATO	APPROVATO AUTORIZZATO
0	Ago. 2023	EMISSIONE	L. RICCI	F. MARCHETTI	A. BRUNI G. BRIA

PROPRIETARIO: snam

PROGETTISTA: T.EN TECHNIP ENERGIES — techfem
Rif.: 2295-300-DW-3541-39
T.EN ITALY SOLUTIONS S.p.A.

Dis. 00-LB-D-82332
Comm. NQ/R22358

Foglio 8 di 10
Tav: 7
Scala 1:10000

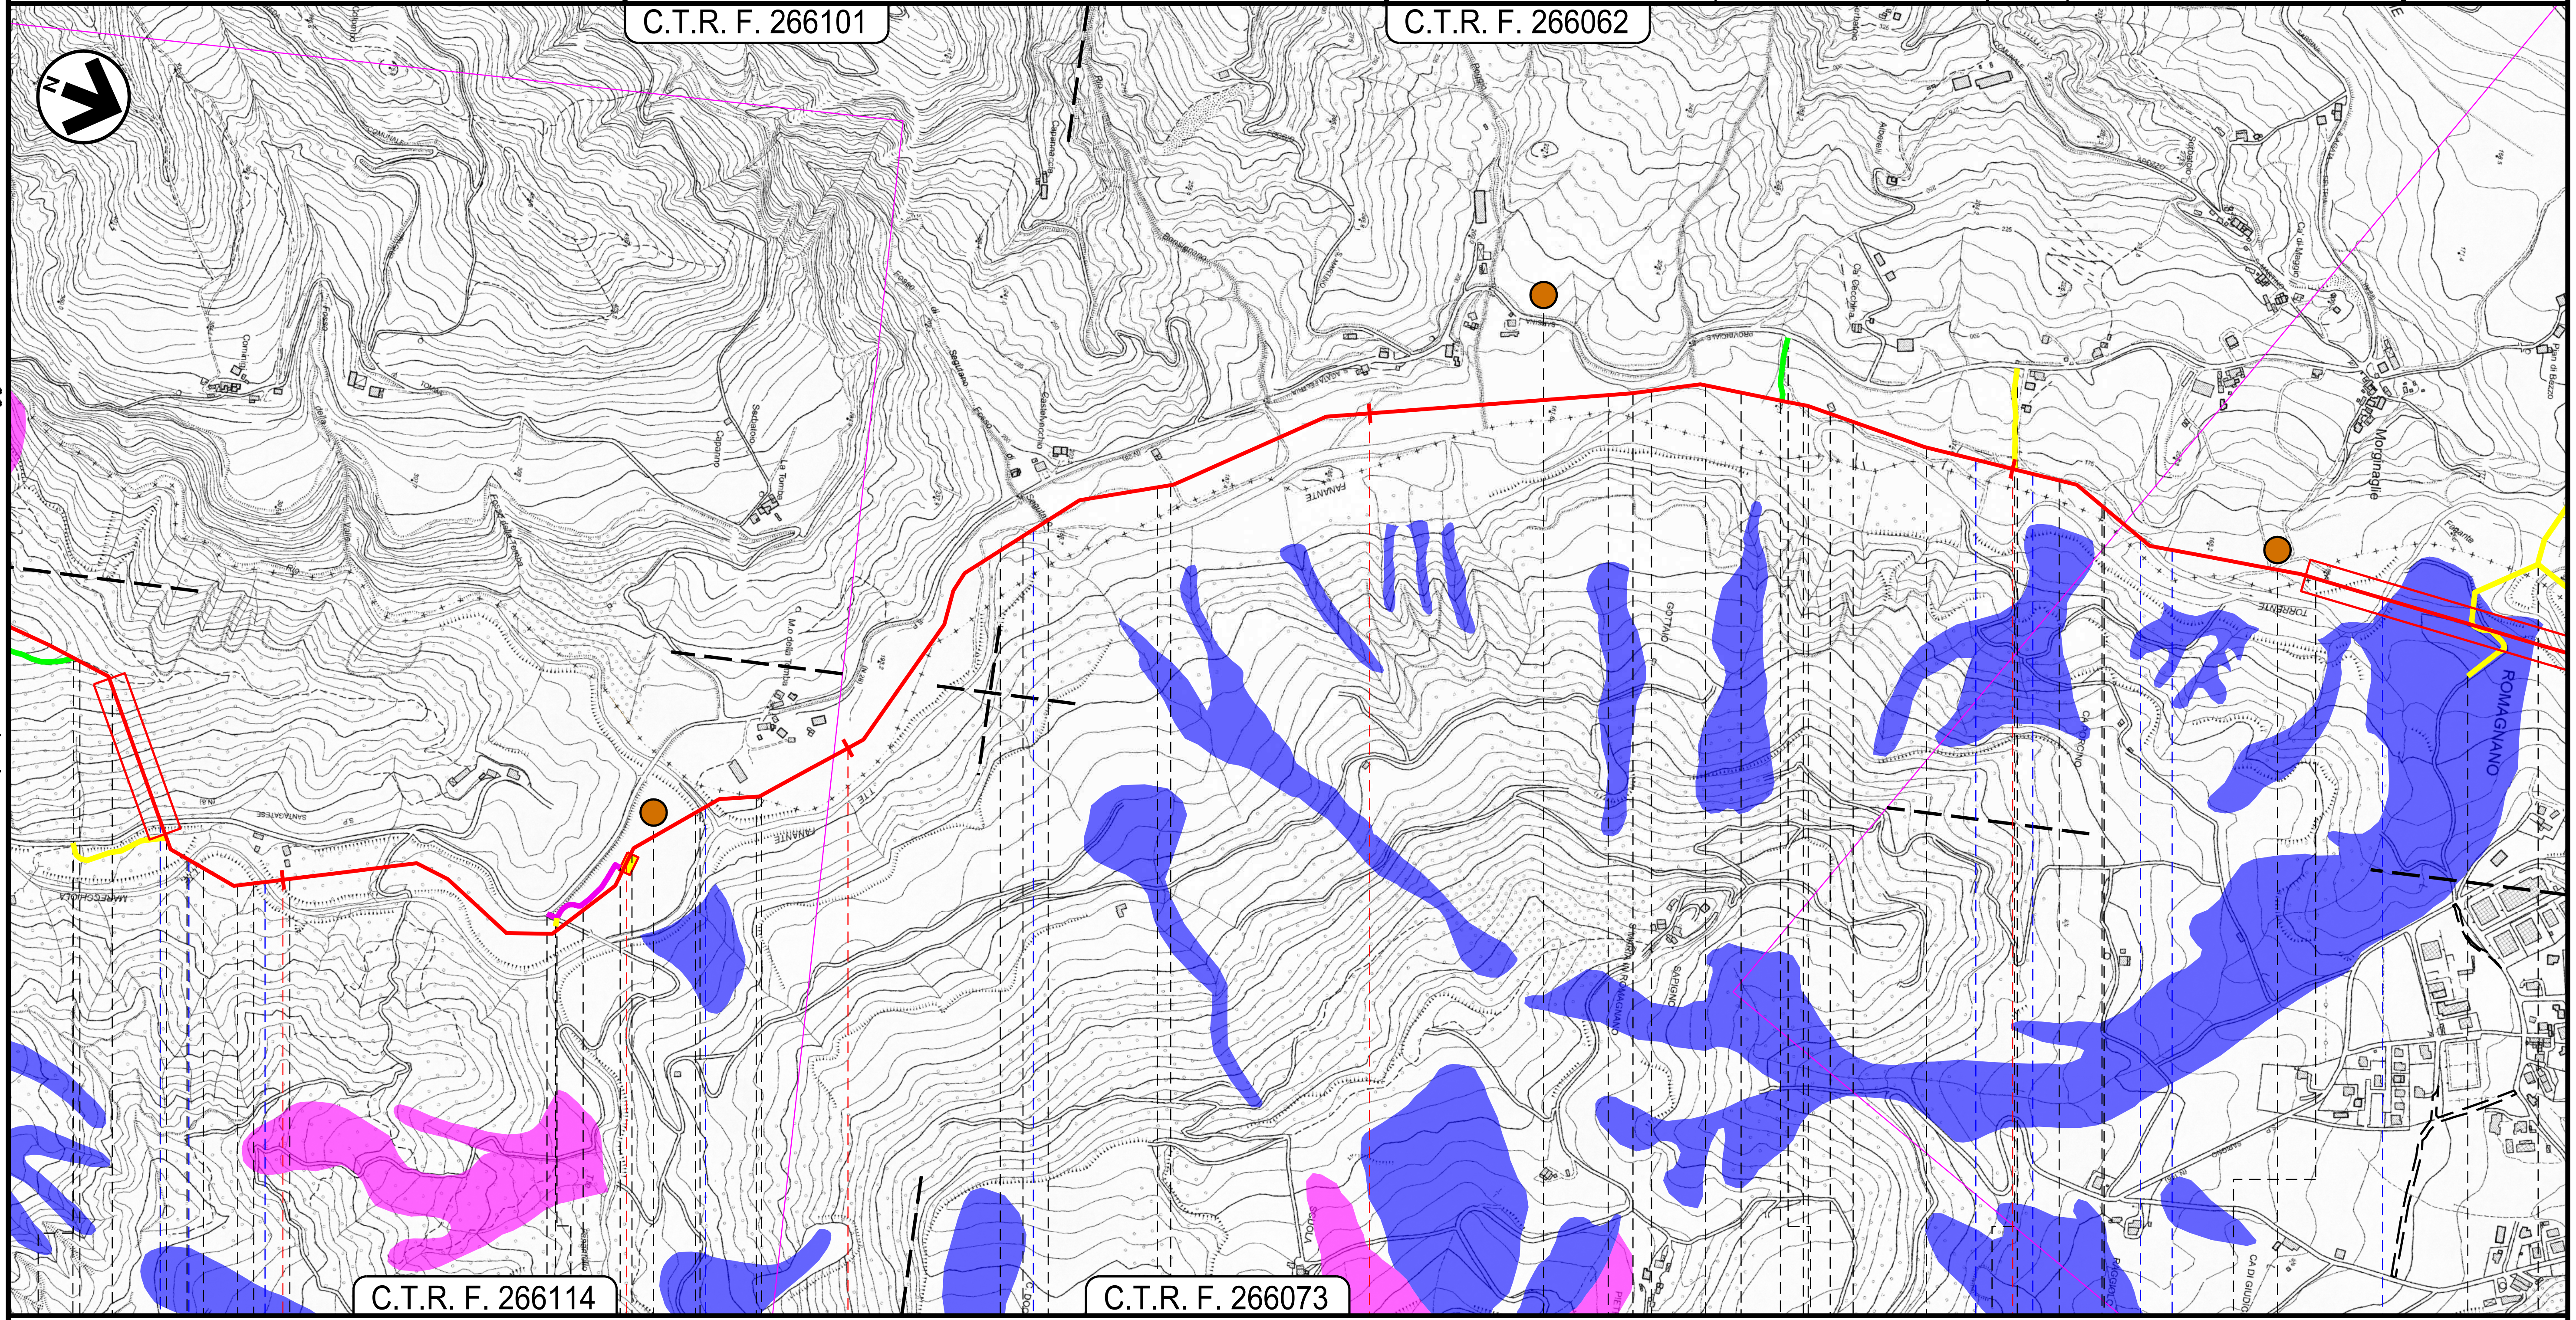

21 — 22 — 23 — 24

Sant'Agata Feltria	Sarsina	Sant'Agata Feltria
RN	FC	RN

P.I.L. n.3 Km 21,610

S.P. n.8 — Torrente Fanante — Rio Maggio — Fosso del Doccio — Torrente Fanante — Torrente Fanante

C9 — C10 — C11

35 — 36 — 37 — 38 — 38 bis — 39 — 40 — 41 — 42

Il presente disegno e' di proprieta' aziendale - La Societa' tutelera' i propri diritti a termine di legge.

METANODOTTO SESTINO – MINERBIO
DN1200 (48"), DP 75 bar

PTCP PROVINCIA DI RIMINI:
CARTA DEL DISSESTO

QUADRO D'UNIONE

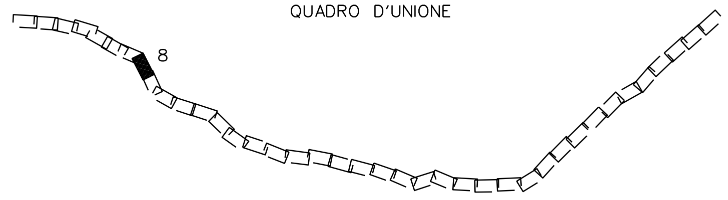

0	Ago. 2023	EMISSIONE	L. RICCI	F. MARCHETTI	A. BRUNI G. BRIA
INDICE	DATA	REVISIONI	ELABORATO	VERIFICATO	APPROVATO AUTORIZZATO

Foglio 9 di 10

PROPRIETARIO: snam

PROGETTISTA: T.EN TECHNIP ENERGIES – techfem
Rif.: 2295-300-DW-3541-39
T.EN ITALY SOLUTIONS S.p.A.

Dis. 00-LB-D-82332

Tav: 8

Comm. NQ/R22358

Scala 1:10000

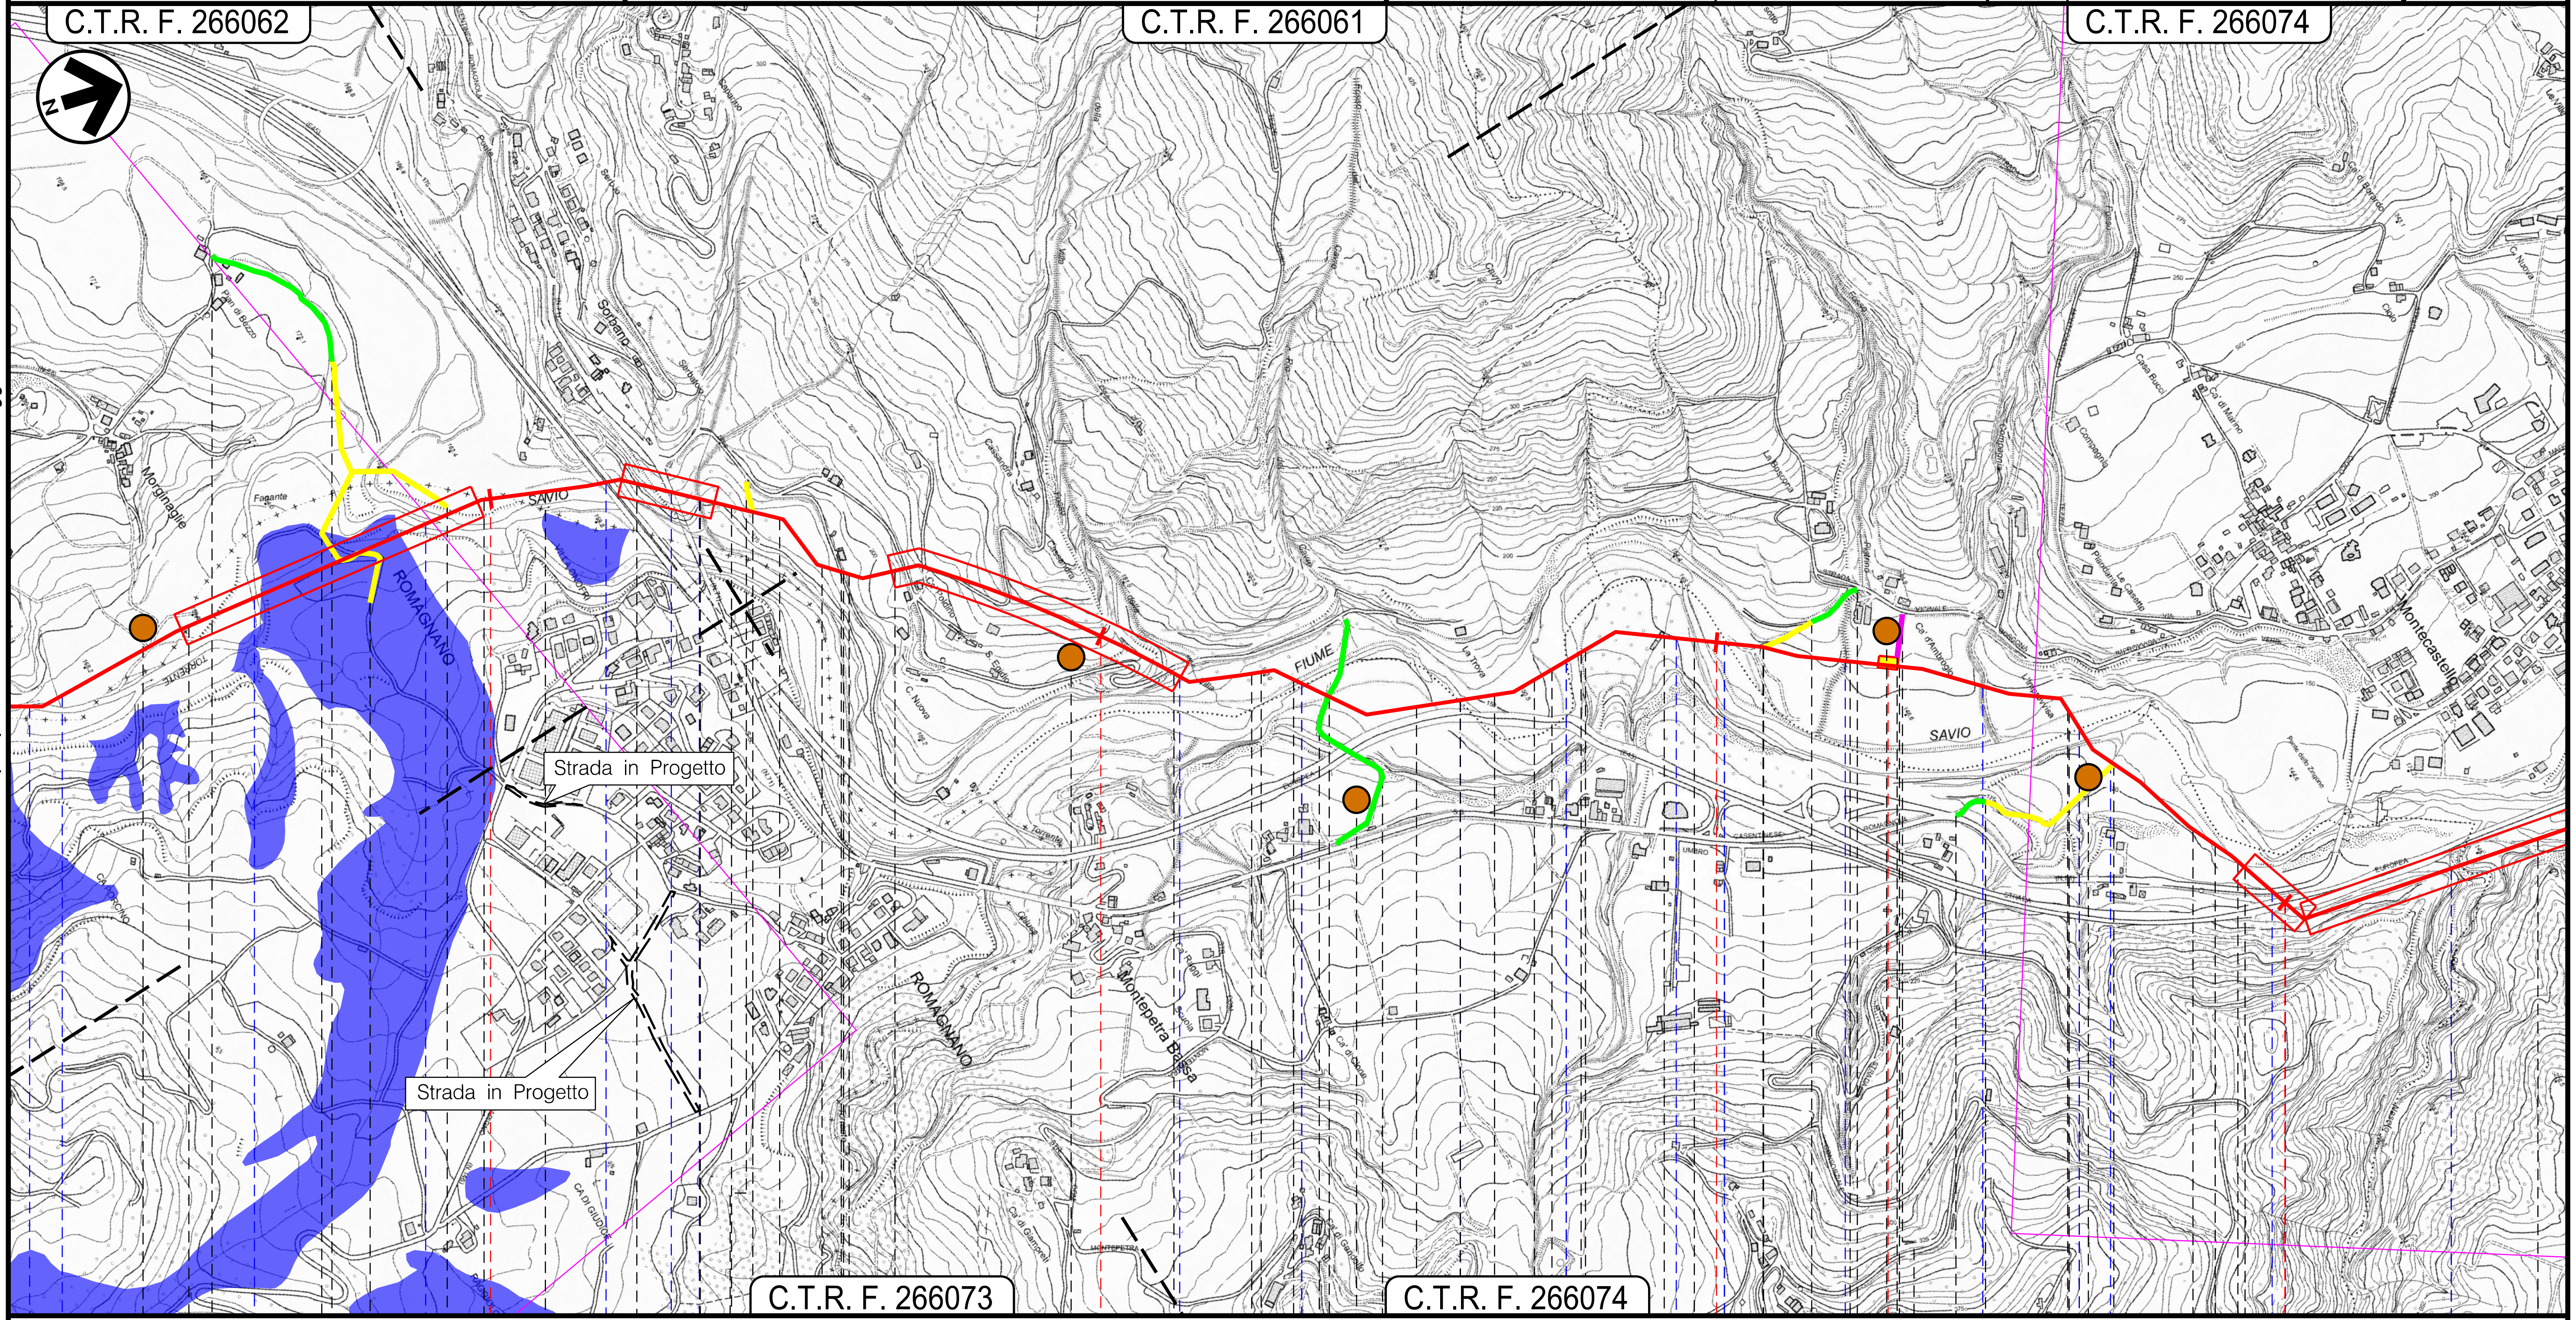

25	26	27	28

Sarsina | Sant'Agata Feltria | Sarsina | Sogliano al Rubicone | Sarsina | Mercato Saraceno

FC | RN | FC

P.I.L. n.4 Km 27,265

Torrente Fanante — Fiume Savio — S.G.C. E45 — S.P. n.138 — Fosso Fontanaccia — Fosso della Villa — Fiume Savio — Fosso del Molino — Fiume Savio — Rio Pistrino — Fosso Campagnia — Fiume Savio — Rio Sasso — S.P. n.138 — S.G.C. E45 — Fosso Nassetto

C11 C12 C13 C14 C15

43 44 45 46 47 48 49 50

Il presente disegno e' di proprieta' aziendale - La Societa' tutelera' i propri diritti a termine di legge.

METANODOTTO SESTINO – MINERBIO DN1200 (48"), DP 75 bar	0	Ago. 2023	EMISSIONE	L. RICCI	F. MARCHETTI	A. BRUNI G. BRIA	Foglio 10 di 10
	INDICE	DATA	R E V I S I O N I	ELABORATO	VERIFICATO	APPROVATO AUTORIZZATO	
PTCP PROVINCIA DI RIMINI: CARTA DEL DISSESTO	PROPRIETARIO snam		PROGETTISTA T.EN TECHNIP ENERGIES techfem Rif.: 2295-300-DW-3541-39 T.EN ITALY SOLUTIONS S.p.A.	Dis. 00-LB-D-82332			
				Comm. NQ/R22358			Scala 1:10000

LEGENDA

SIMBOLOGIA CARTOGRAFICA

- Metanodotto in progetto
- Metanodotti in esercizio
- Tratto di metanodotto Sestino–Minerbio gia' realizzato
- Metanodotti in progetto da altra opera
- Piazzola di stoccaggio tubazioni
- Pista provvisoria di passaggio
- Adeguamento strade esistenti
- Strada di accesso agli impianti
- Trenchless
- Impianti di linea in progetto
- Impianti di linea in esercizio
- Aree impianti stacco–terminale in esercizio

SIMBOLOGIA MECCANICA

- Punto di intercettazione di linea (P.I.L.)
- Punto di intercettazione di derivazione importante (P.I.D.I.)
- Punto di intercettazione di derivazione semplice con stacco da P.I.L. (P.I.D.S.)
- Punto di intercettazione e derivazione semplice con stacco da Linea (P.I.D.S.)
- Punto di intercettazione con discaggio di allacciamento (P.I.D.A.)
- Punto predisposto per il discaggio di allacciamento (P.P.D.A.)
- Punto di sezionamento elettrico terminale (P.S.E.T.)
- Stazione predisposta per lancio e ricevimento PIG
- Impianto di riduzione /regolazione della pressione

Progressiva chilometrica	N.
Comuni	
Province	
Impianti	TIPO - N. - PROGR. km
Attraversamenti	TIPOLOGIA ATTRAVERSATA (SS n. **, corso d'acqua, ferrovia, ecc.)
Strade – Piste	ACCESSO IMPIANTI / ADEGUAMENTI STRADE / STRADE PROVVISORIE
Allargamenti	ALLARGAMENTI
Piazzole tubazioni	NUMERO PIAZZOLA Cn
Opere Civili	OPERE CIVILI (n) Trasversali / n Longitudinali

LEGENDA DEI VINCOLI

PROVINCIA DI RIMINI - PTCP

Inventario del dissesto

- A1 - Deposito di frana attiva di tipo indeterminato
- A1a - Deposito di frana attiva per crollo e\o ribaltamento
- A1b - Deposito di frana attiva per scivolamento
- A1d - Deposito di frana attiva per colamento di fango
- A1e - Deposito di frana attiva per colamento detritico
- A1g - Deposito di frana attiva complessa
- A2 - Deposito di frana quiescente di tipo indeterminato
- A2b - Deposito di frana quiescente per scivolamento
- A2d - Deposito di frana quiescente per colamento di fango
- A2e - Deposito di frana quiescente per colamento detritico
- A2g - Deposito di frana quiescente complessa

Il presente disegno e' di proprieta' aziendale - La Societa' tutelera' i propri diritti a termine di legge.